


TISZACSEGE VÁROSKÖZPONT SZABÁLYOZÁSI TERV

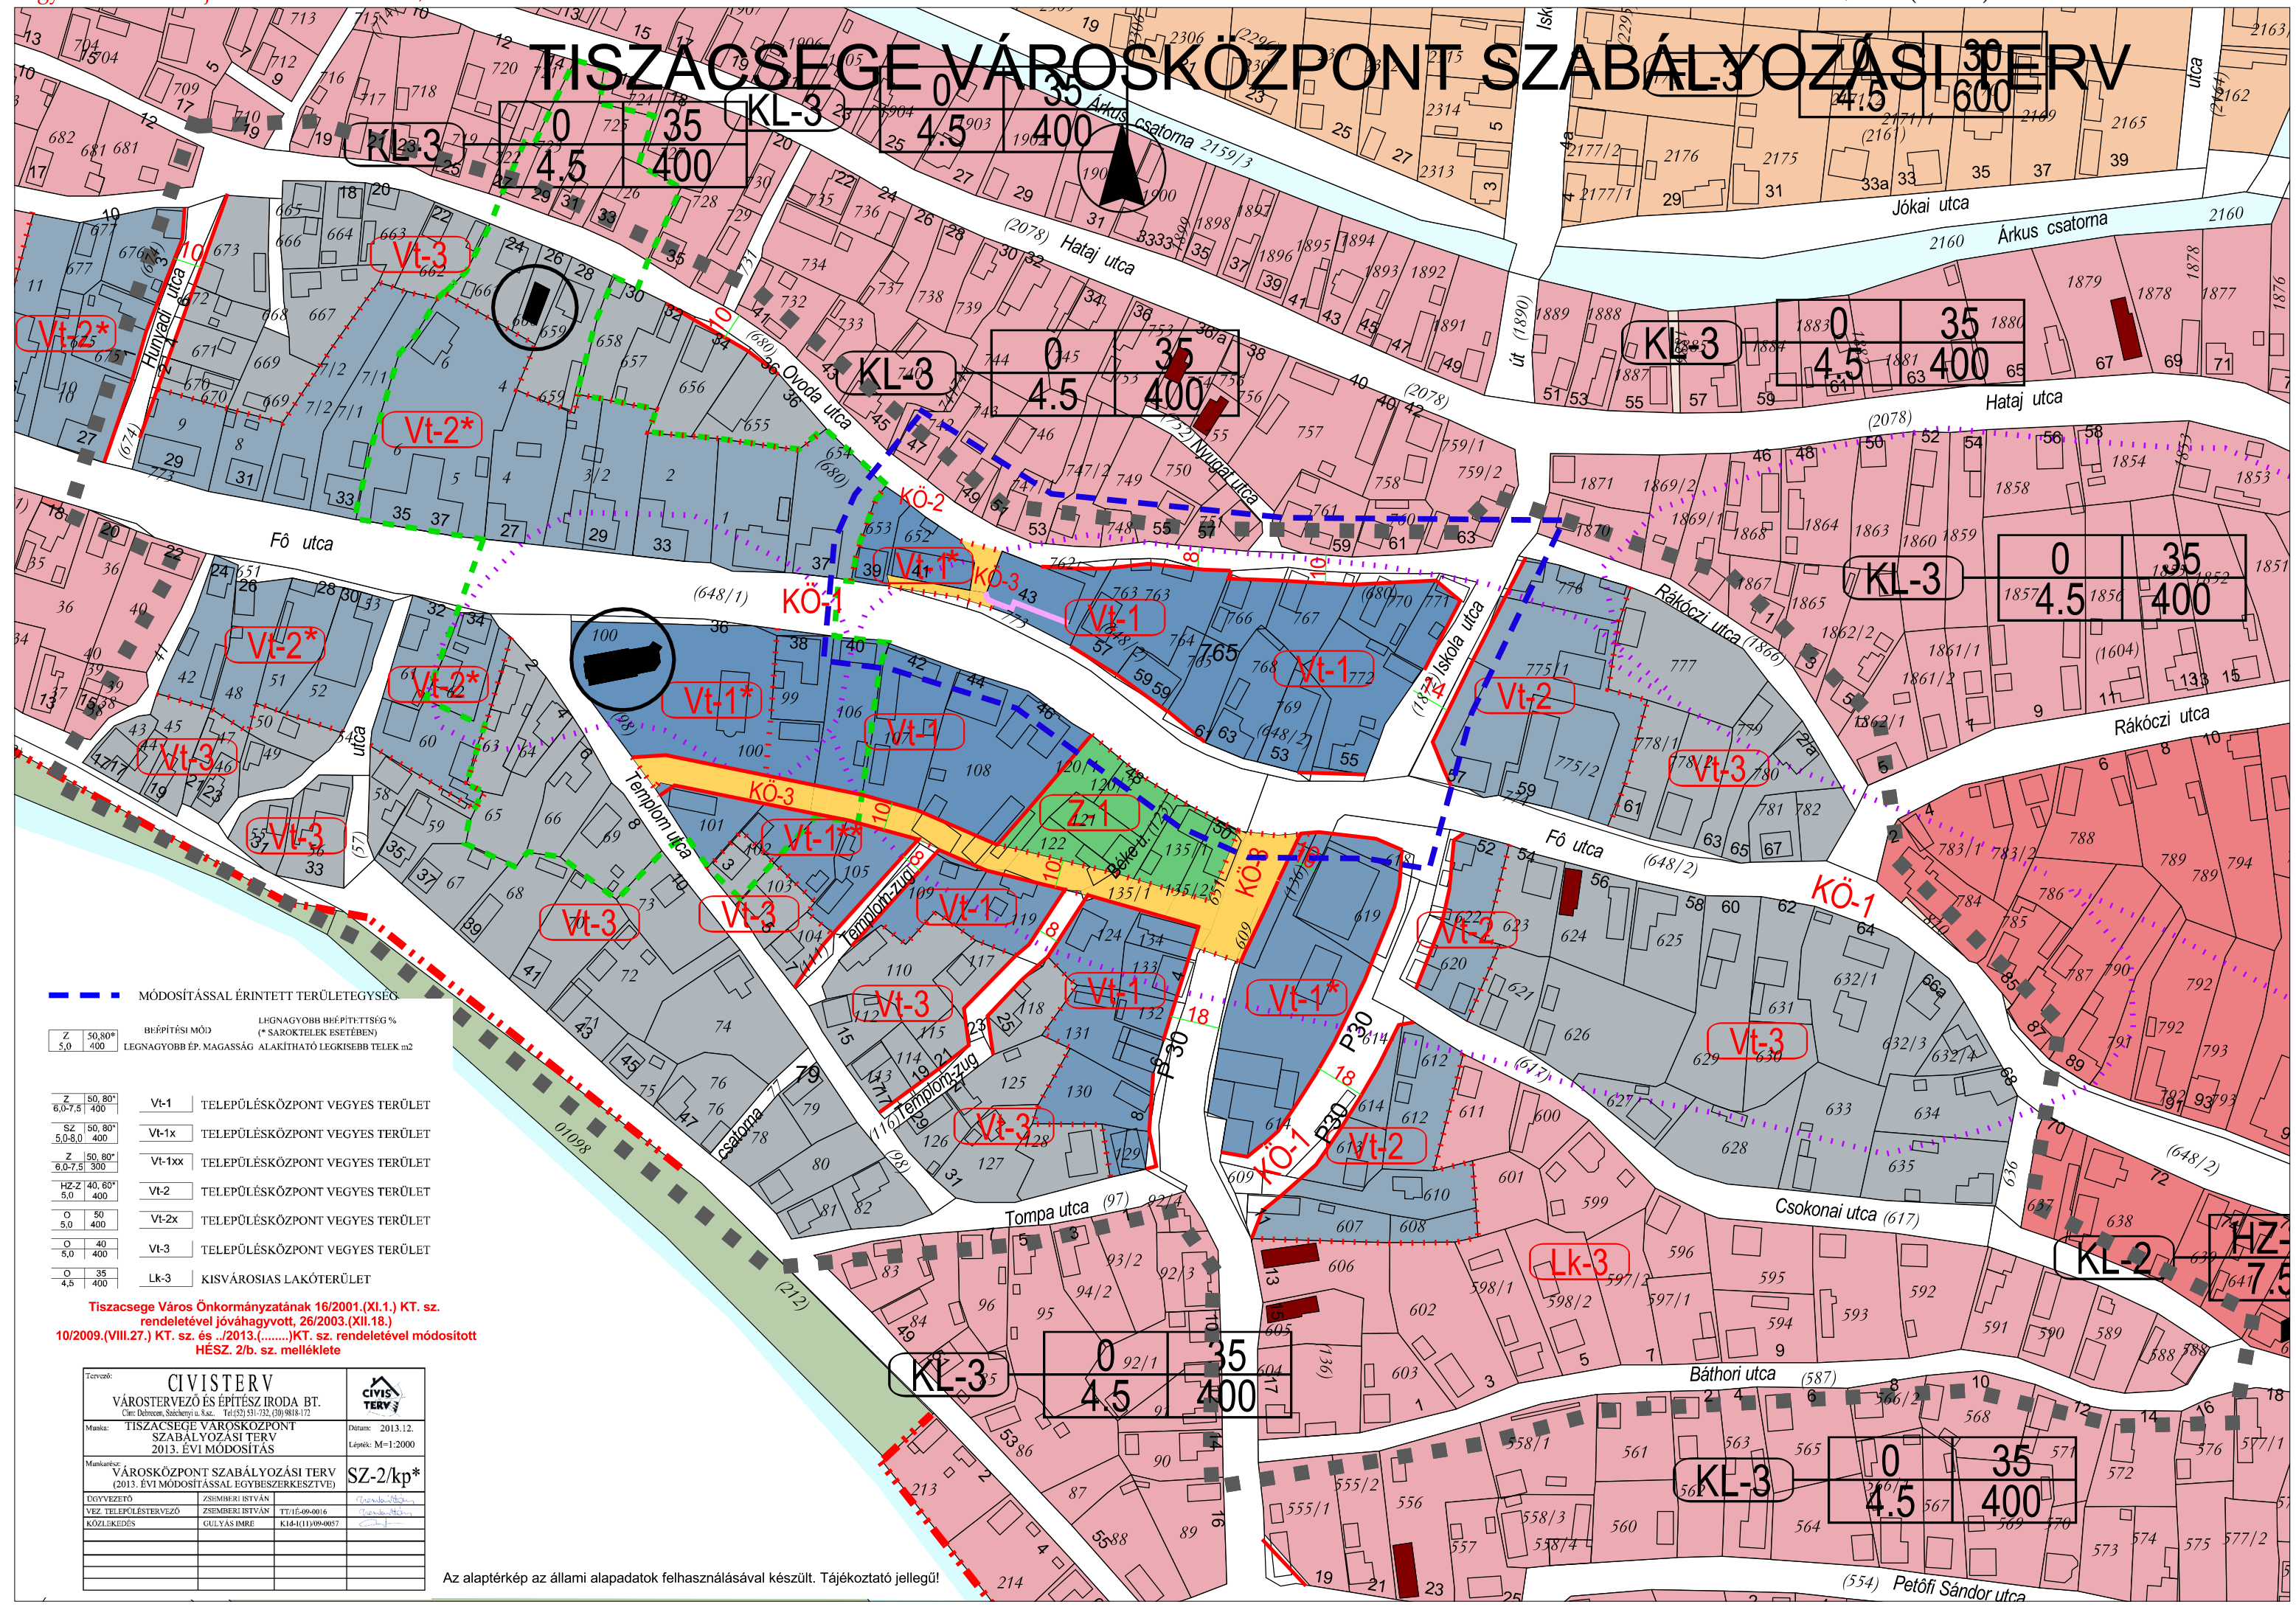

MÓDOSÍTÁSSAL ÉRINTETT TERÜLETEGYSÉG

Z	50,80°	BEÉPÍTÉSI MÓD	LEGNAGYOBB BEÉPÍTÉSSÉG % (* SAROKTELEK ESETÉBEN)
5,0	400	LEGNAGYOBB EP. MAGASSÁG	ALAKÍTHATÓ LEGKISEBB TELEK m ²

Z	50,80°	Vt-1	TELEPÜLÉSKÖZPONT VEGYES TERÜLET
6,0-7,5	400	Vt-1x	TELEPÜLÉSKÖZPONT VEGYES TERÜLET
SZ	50,80°	Vt-1xx	TELEPÜLÉSKÖZPONT VEGYES TERÜLET
5,0-8,0	400	Vt-2	TELEPÜLÉSKÖZPONT VEGYES TERÜLET
Z	50,80°	Vt-2x	TELEPÜLÉSKÖZPONT VEGYES TERÜLET
6,0-7,5	300	Vt-3	TELEPÜLÉSKÖZPONT VEGYES TERÜLET
HZ-Z	40,80°	Lk-3	KISVÁROSIAS LAKÓTERÜLET
5,0	400		
O	50		
5,0	400		
O	40		
5,0	400		
O	35		
4,5	400		

Tiszacsege Város Önkormányzatának 16/2001.(XI.1.) KT. sz. rendeletével jóváhagyott, 26/2003.(XII.18.) 10/2009.(VIII.27.) KT. sz. és .../2013.(.....)KT. sz. rendeletével módosított HÉSZ. 2/b. sz. melléklete

Tervező:		CIVIS TERV VÁROSTERVEZŐ ÉS ÉPÍTÉSZIRODA BT. Cím: Debrecen, Széchenyi u. 8.sz. Tel:(52) 531-732, (30) 9818-172	
Munka:	TISZACSEGE VÁROSKÖZPONT SZABÁLYOZÁSI TERV 2013. ÉVI MÓDOSÍTÁS	Dátum:	2013.12.
Munkarész:	VÁROSKÖZPONT SZABÁLYOZÁSI TERV (2013. ÉVI MÓDOSÍTÁSSAL EGYBESZERKESZTVE)	Lépték:	M=1:2000
ÜGYVEZŐ	ZSIMBERI ISTVÁN	TERVEZŐ	ZSIMBERI ISTVÁN
VEZ. TELEPÜLÉSTERVEZŐ	ZSIMBERI ISTVÁN	T/1/E-09-0016	
KÖZLÉKEDÉS	GULYÁS IMRE	K14-(11)09-0057	

Az alaptérkép az állami alapadatok felhasználásával készült. Tájékoztató jellegű!